


ANALIZA CHŁONNOŚCI DZIAŁKI

dane wyjściowe

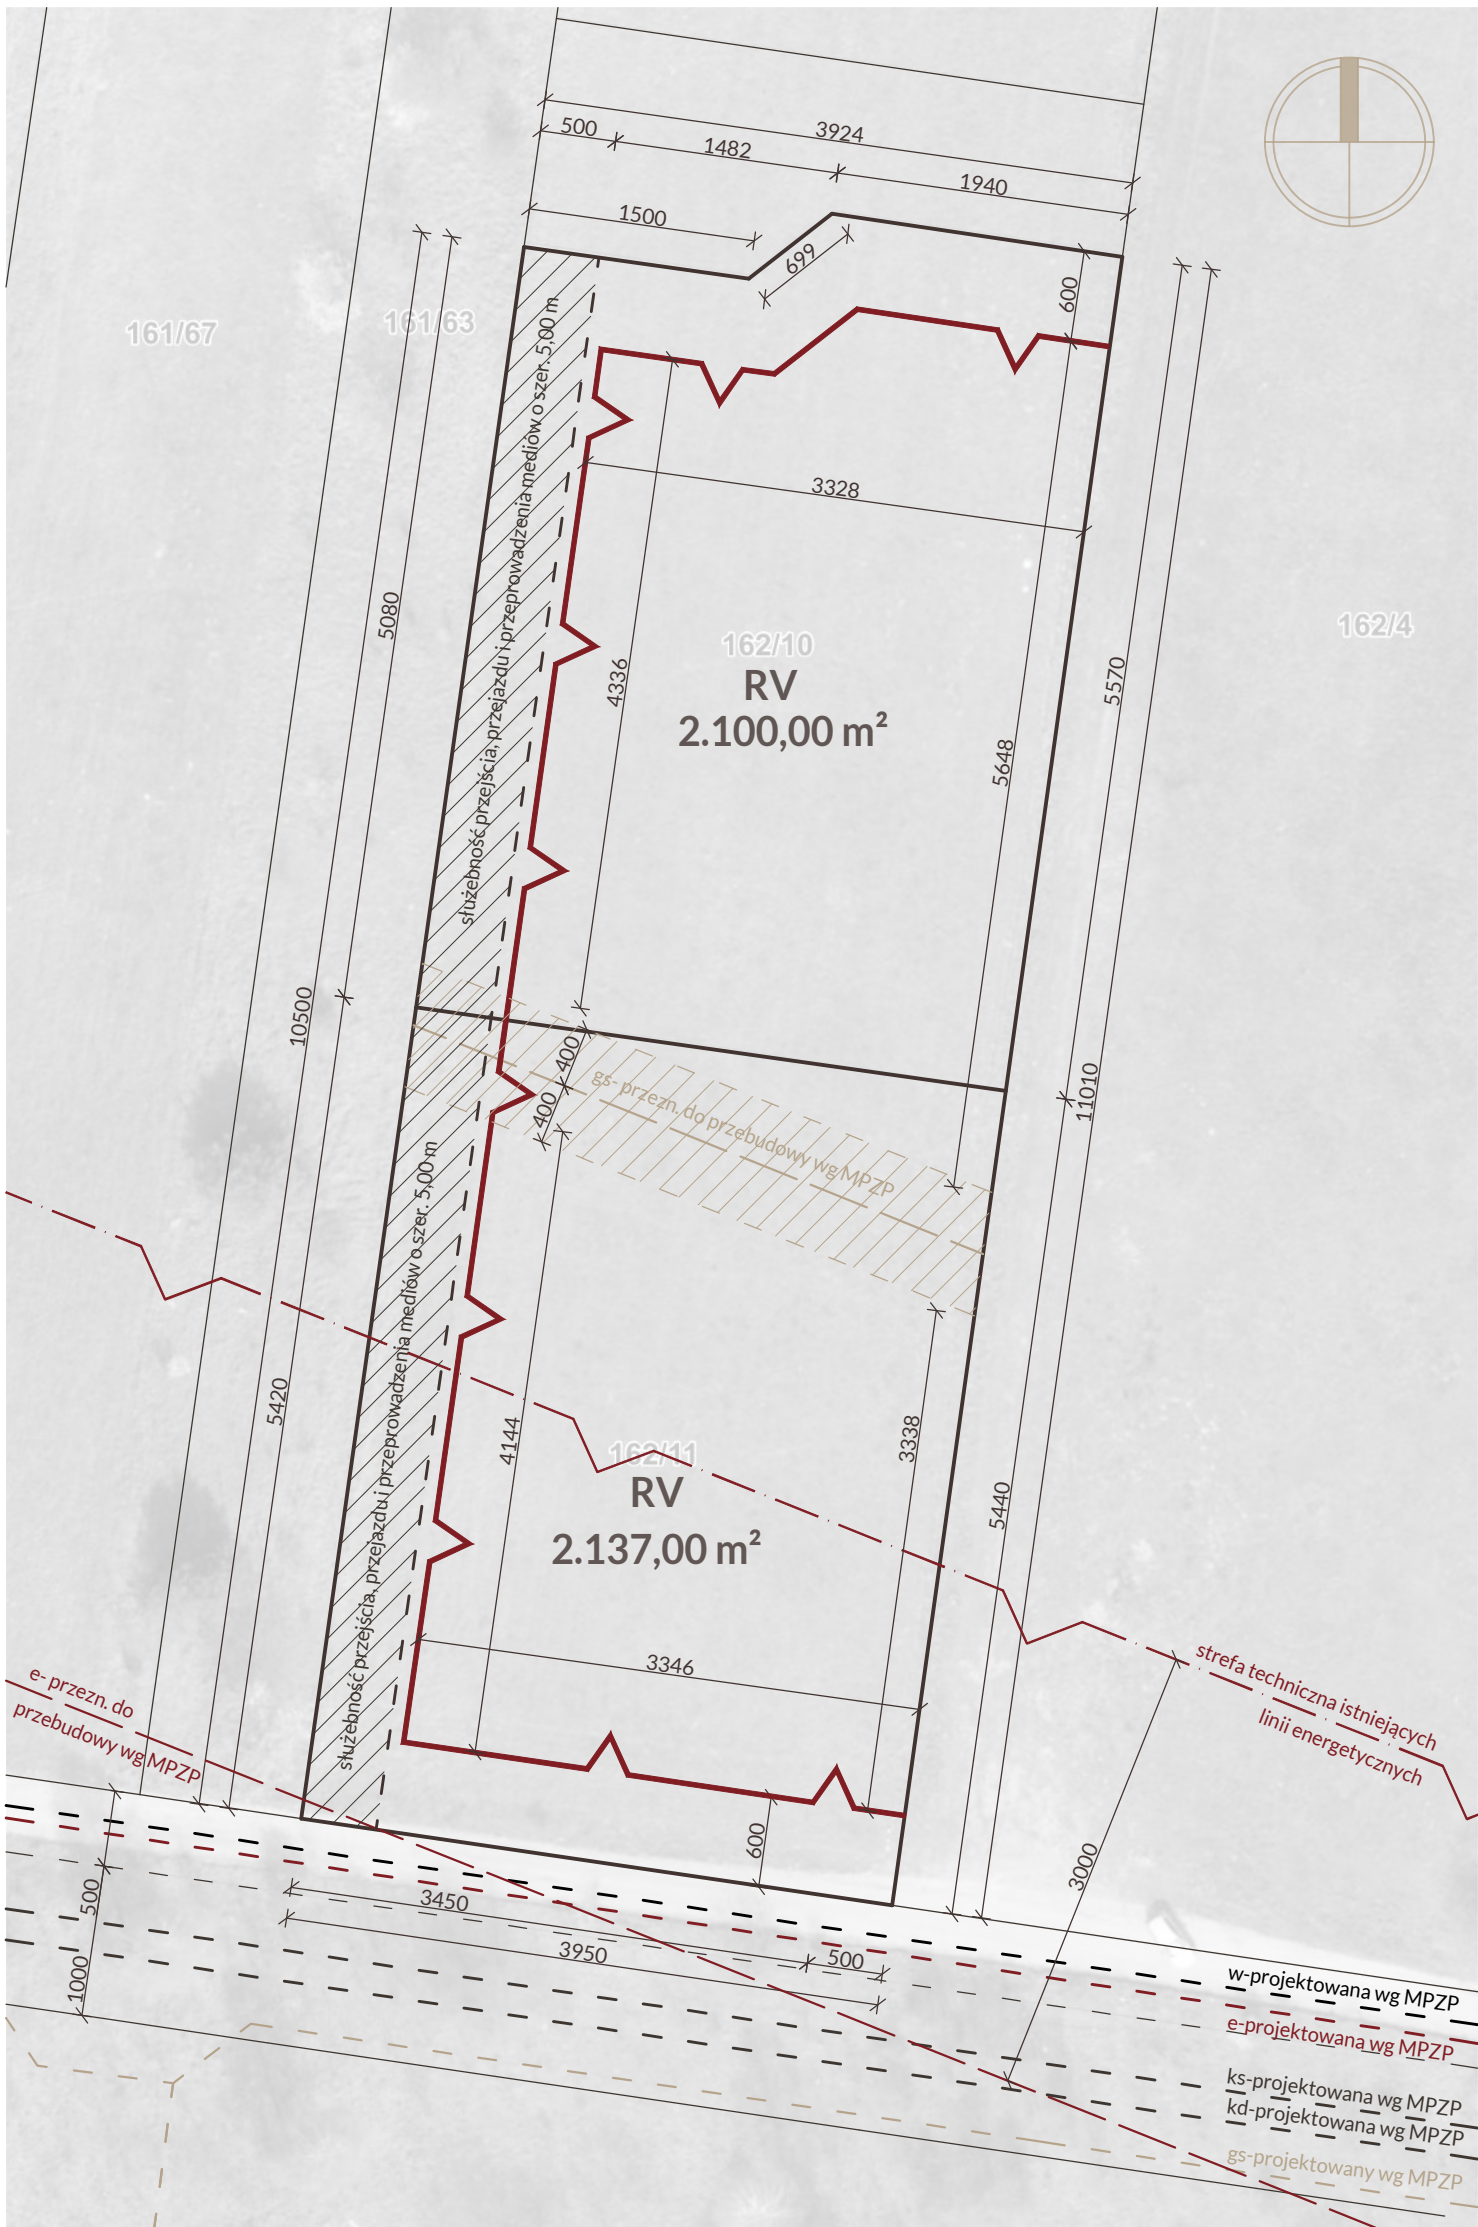

WODA W ODLEGŁOŚCI
220,0 m w ul. J.K. Kluka



PRĄD, TELEKOMUNIKACJA I GAZ W ODLEGŁOŚCI
215,0 - 225,0 m w ul. J.K. Kluka



Architekt Paulina Piechowska
nr upr. budowlanych: 20/PDOKK/2025
adres: ul. Storczykowa 2/17, 15-644 Białystok
e-mail: architekt.piechowska@gmail.com
tel: +48 669-972-943

Analizy chłonności działek,
doradztwo projektowe,
kompleksowe projekty obiektów
kubaturowych i małej architektury,
nadzór autorski.